



Entre sol 1  
APPARTEMENT 1

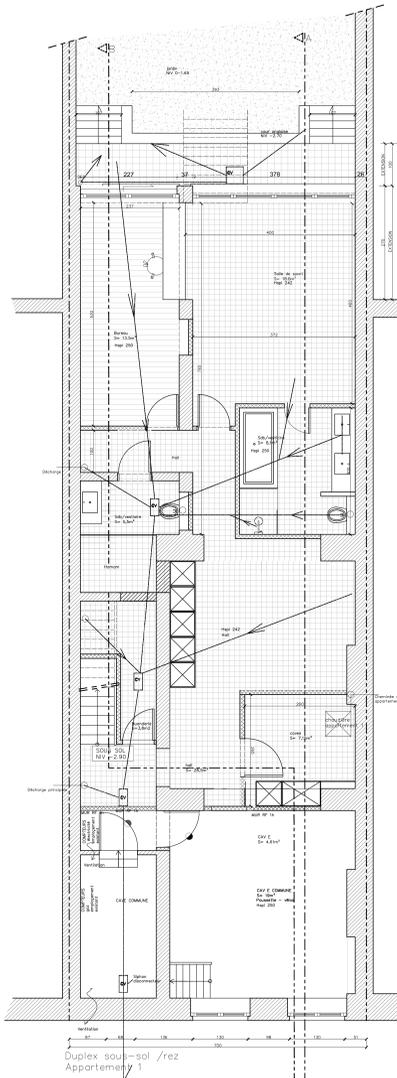


Sous sol  
DUPLIX 1

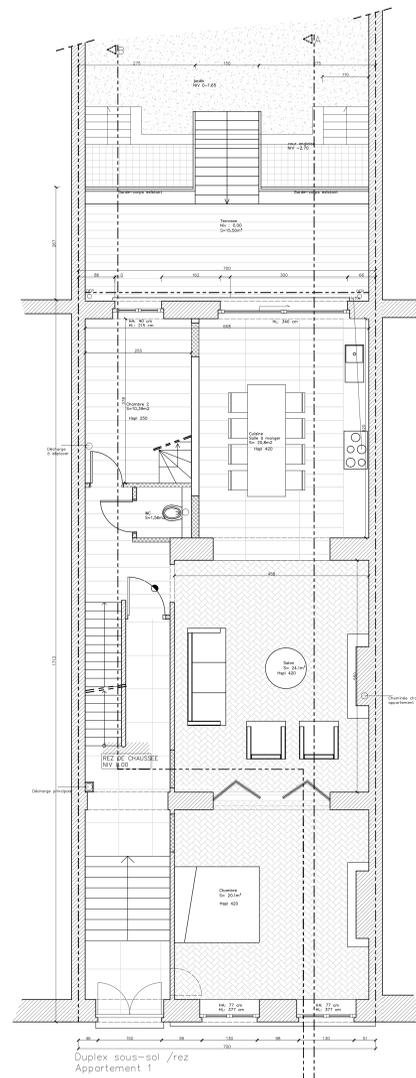


Rez de chaussée  
DUPLIX 1



Élévation façade avant

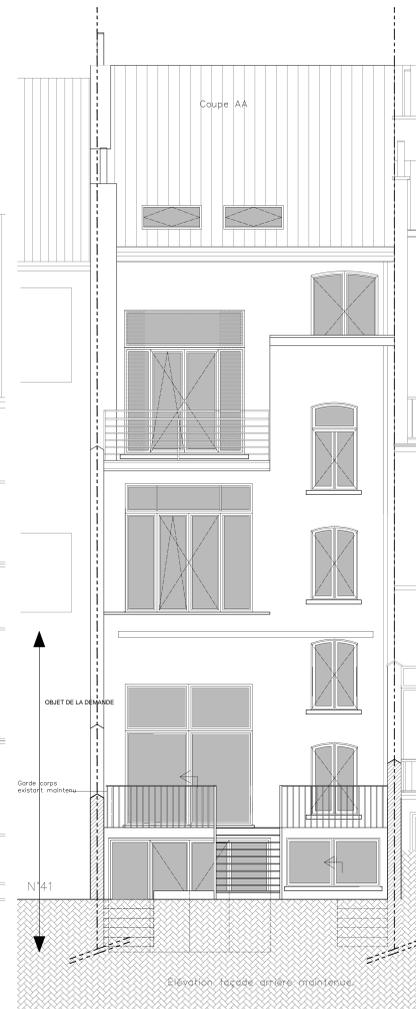


Élévation façade arrière

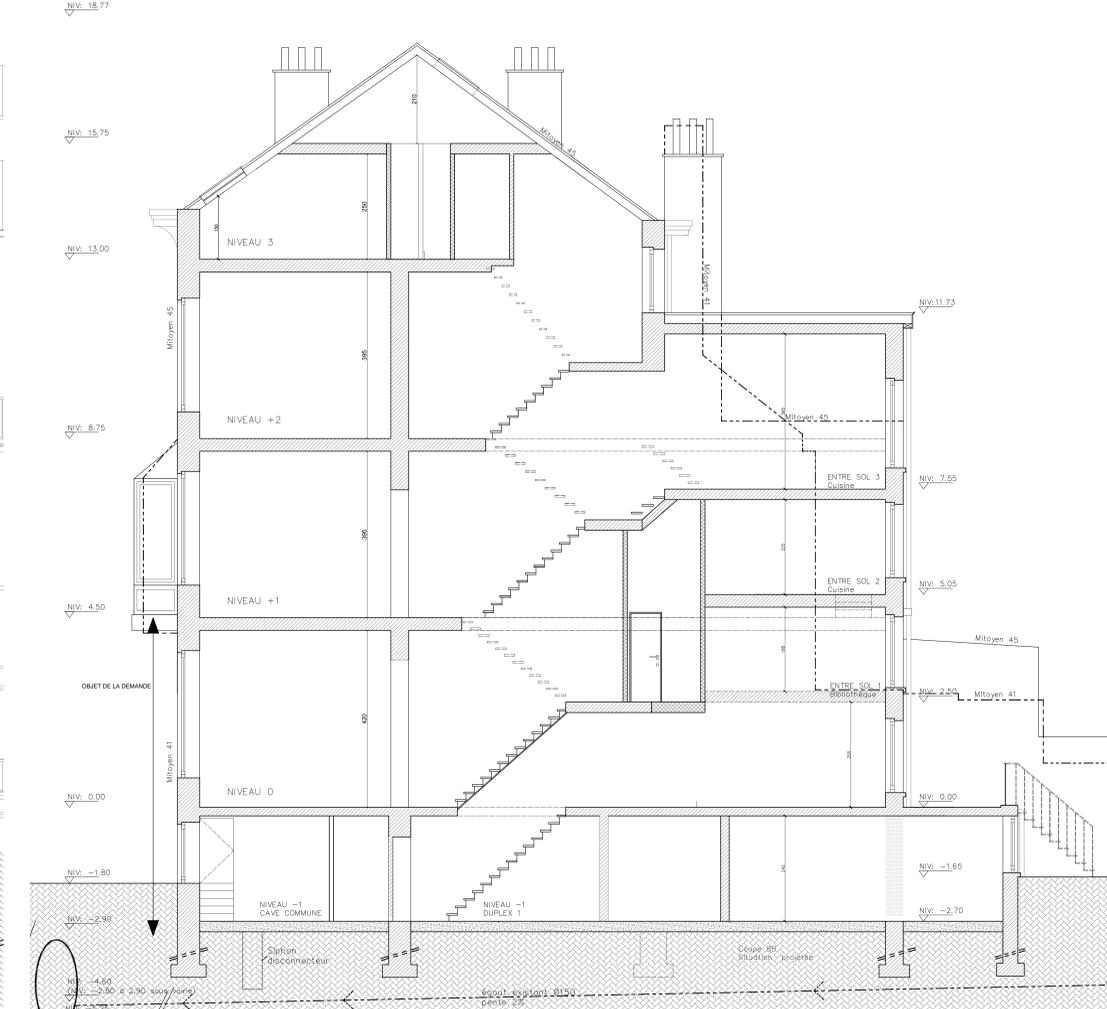

Coupe BB

LÉGENDE

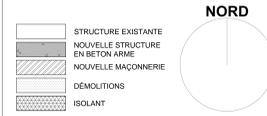

NORD

ind	modifications	date
orig		
A		
B		
C		
D		
E		
F		

numero de plan indice  
P02/02

PROJET

AV. BRUGMANN 43

1060 Saint-Gilles

MAITRE D'OUVRAGE

MO-IMMO CONCEPT

Rue Jules Lejeune 40 - 1050 Bruxelles

AS BUILT architectes

AR- Olivier Hannaert & Malika de Hemptinne  
Rue des Echevins 22  
1050 Bruxelles  
T: +32 2 538 80 02  
M: info@as-built.be

DEMANDE DE PERMIS D'URBANISME  
DUPLIX SOUS-SOL/REZ/ENTRESOL

phase projet	0	0.5	1	1.5	2	2.5
PU						

échelle sur feuille A0: 1/50

niveau	date orig.
05/11/2015	

DEMANDE DE PERMIS D'URBANISME  
DUPLIX SOUS-SOL/REZ/ENTRESOL  
PLANS COUPES ÉLÉVATIONS

phase	auteur	numero de plan	indice
PU	OH	P02/02	

A

?